




AREA VERDE ATTREZZATO 8
ANTE OPERAM - scala 1:200

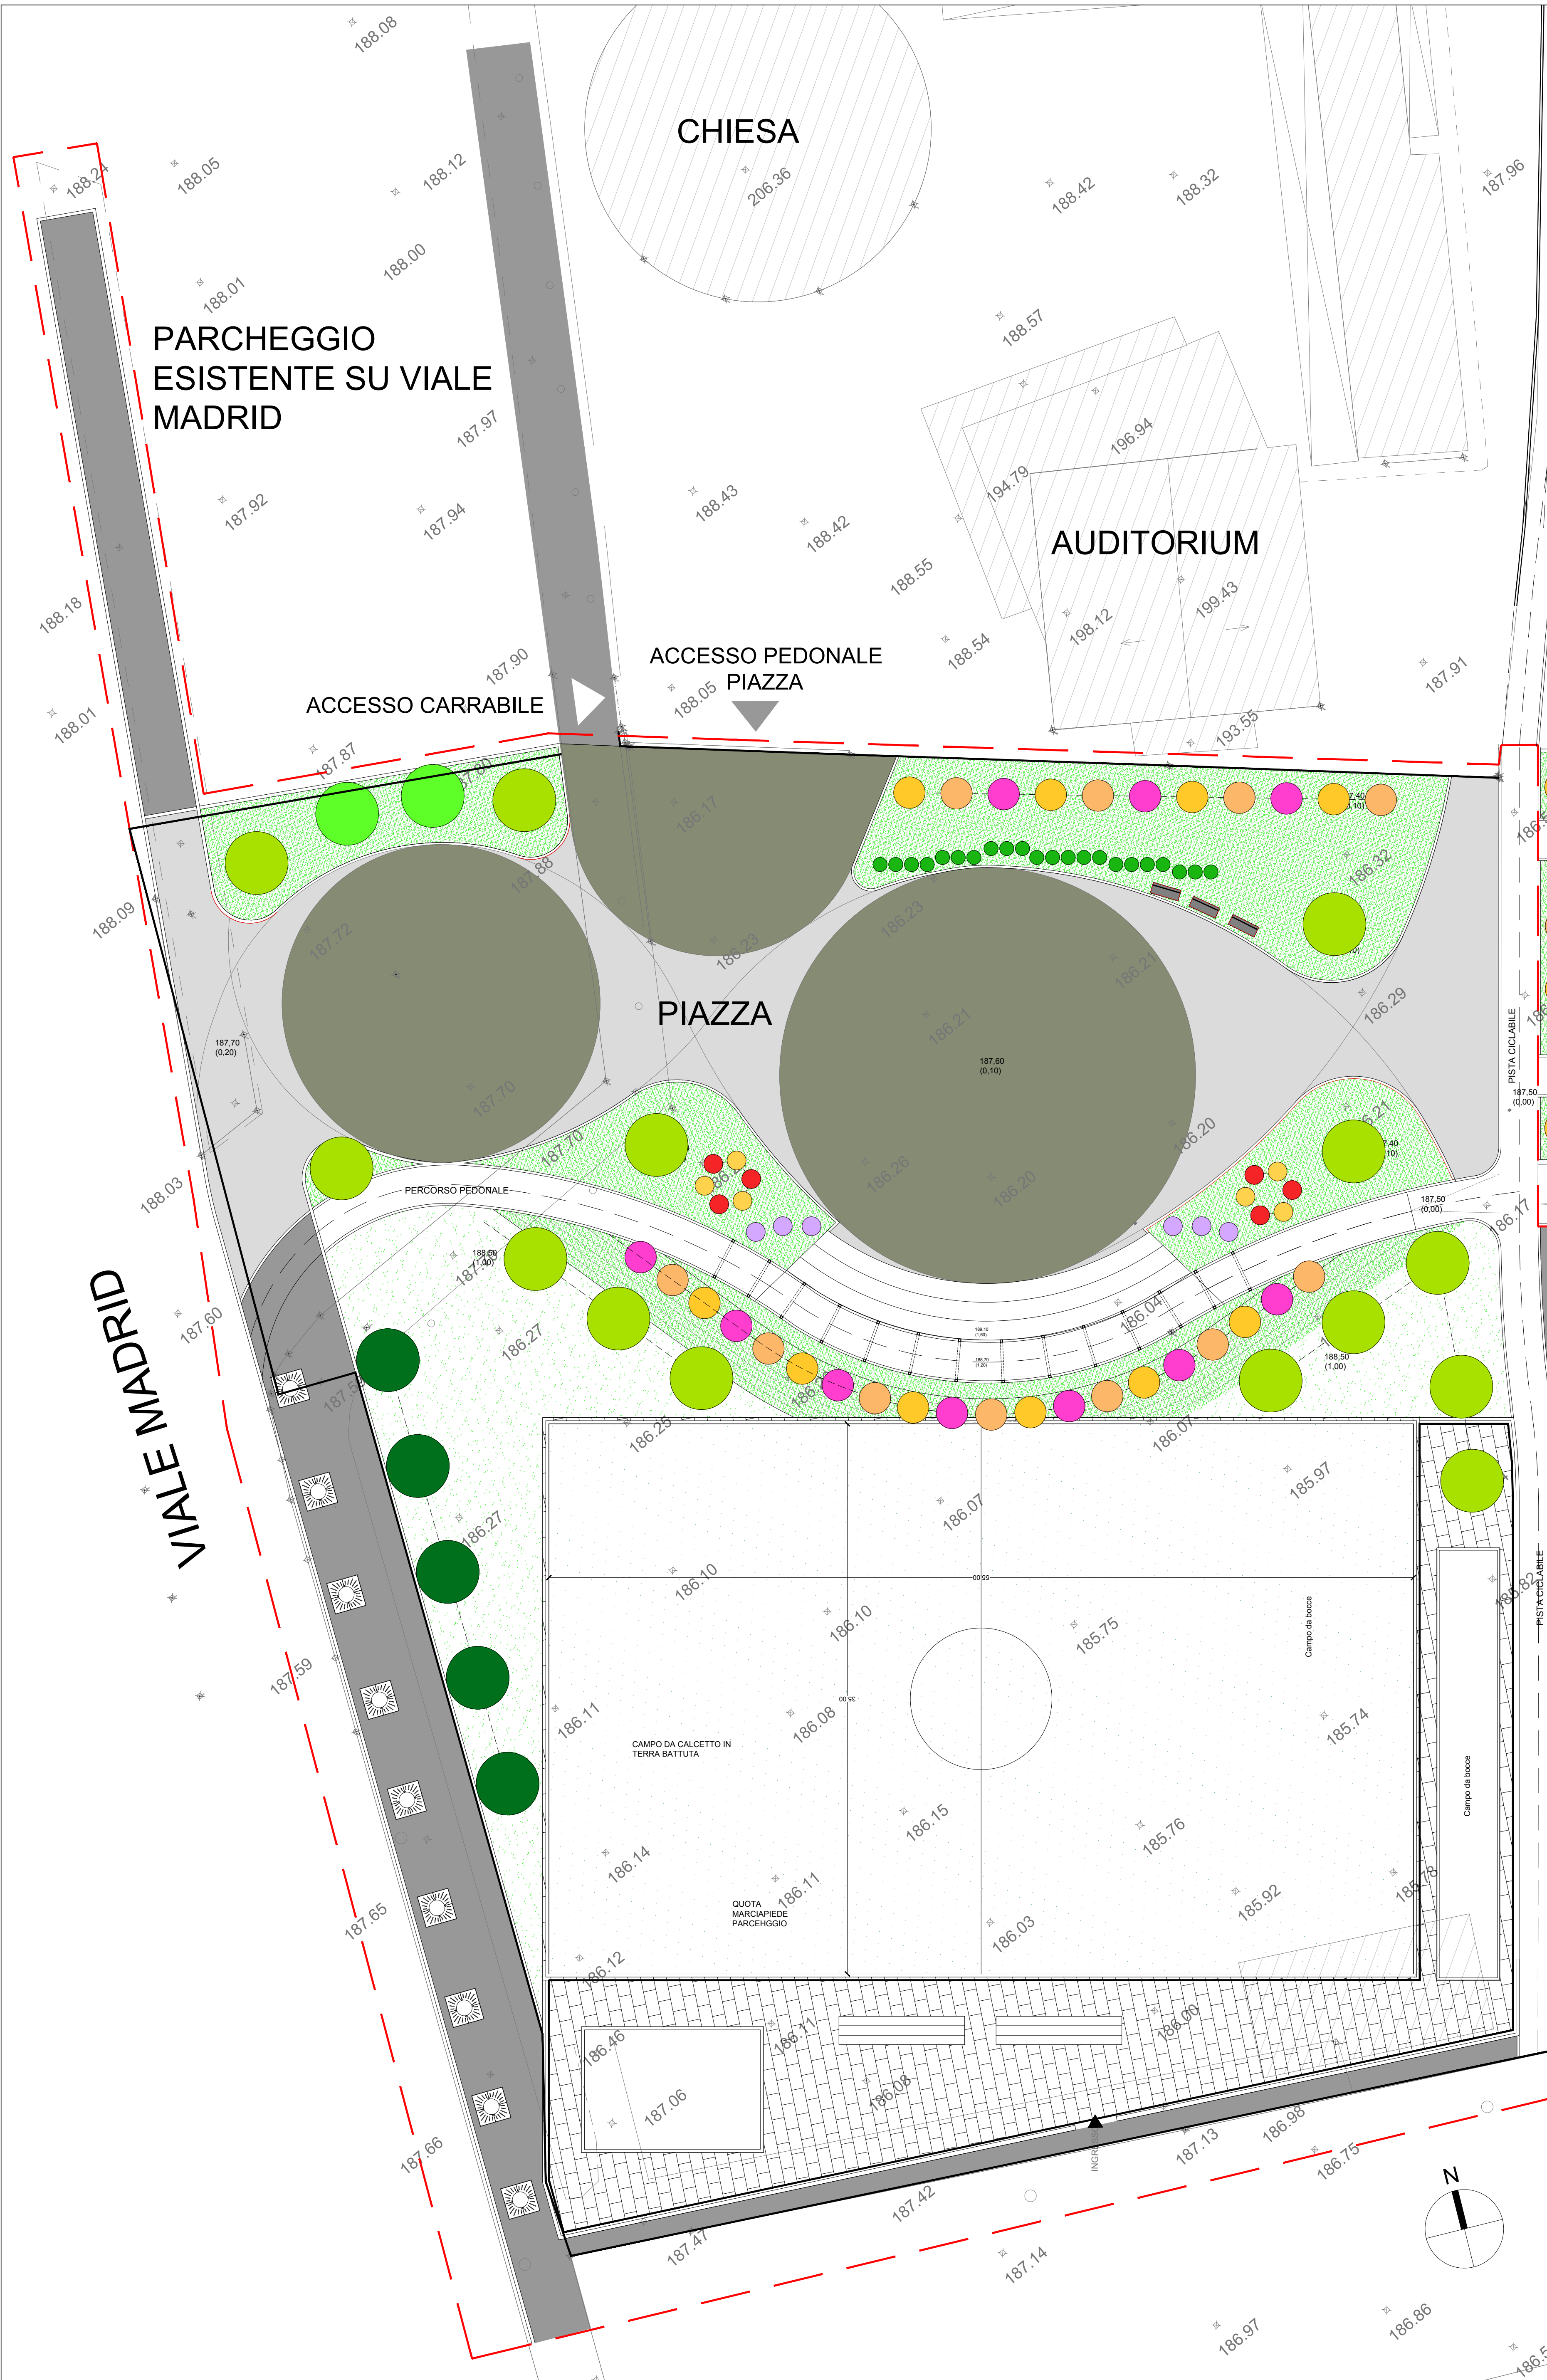

AREA VERDE ATTREZZATO 8
POST OPERAM - scala 1:200

LEGENDA ATTREZZATURE	
	Fontanella
	Panchina
	Cestino portarifiuti
	Lampione fotovoltaico
	Cancello in metallo
	Pergolato

- Acer platanoides*
- Acer campestre*
- Pinus pinea*
- Nerium oleander* (albero)
- Albizia julibrissin*
- Magnolia soulangeana*
- Bougainvillea*
- Westeria floribunda*
- Nerium oleander*
- Hibiscus rosa sinensis*
- Pittosporum*
- Laurus nobilis*

LIMITE DI INTERVENTO
AREA VERDE ATTREZZATO 8

COMUNE DI FROSINONE
SETTORE LL.PP. PATRIMONIO

CONTRATTO DI QUARTIERE II
"LOCALITA' CAVONI"

INTERVENTO DI COMPLETAMENTO DEL CONTRATTO DI QUARTIERE II
MANUTENZIONE EDIFICIO RESIDENZIALE E VERDE PUBBLICO ATTREZZATO

PROGETTO DI FATTIBILITA' TECNICO ECONOMICA
PARTE D'OPERA

MANUTENZIONE E COMPLETAMENTO DI UN EDIFICIO
DI EDILIZIA RESIDENZIALE PUBBLICA PER ANZIANI
VERDE PUBBLICO ATTREZZATO AREA 8
PLANIMETRIA ANTE E POST OPERAM - PIANTUMAZIONI E ATTREZZATURE

PROGETTISTA
ING. IVANO PETRELLO

ELABORATO
FR02
ED 21
RAPP. 1:200

RESPONSABILE DEL PROGETTO
ING. IVANO PETRELLO

FILE: FPTE_FR02_ED 21_0.pdf